


Signaturer:

- ← Områdegrænse.
- Beboelse.
- Carport.
- HAVEAREAL.
- Løutræ, der bevares.
- Spildevandsledning.
- Regnvandsledning.
- Parkering.
- Tilbygning på 17 m².
- Parcel nr.
- Fælles mur ved tilbygning

Akt: Skab nr. 29

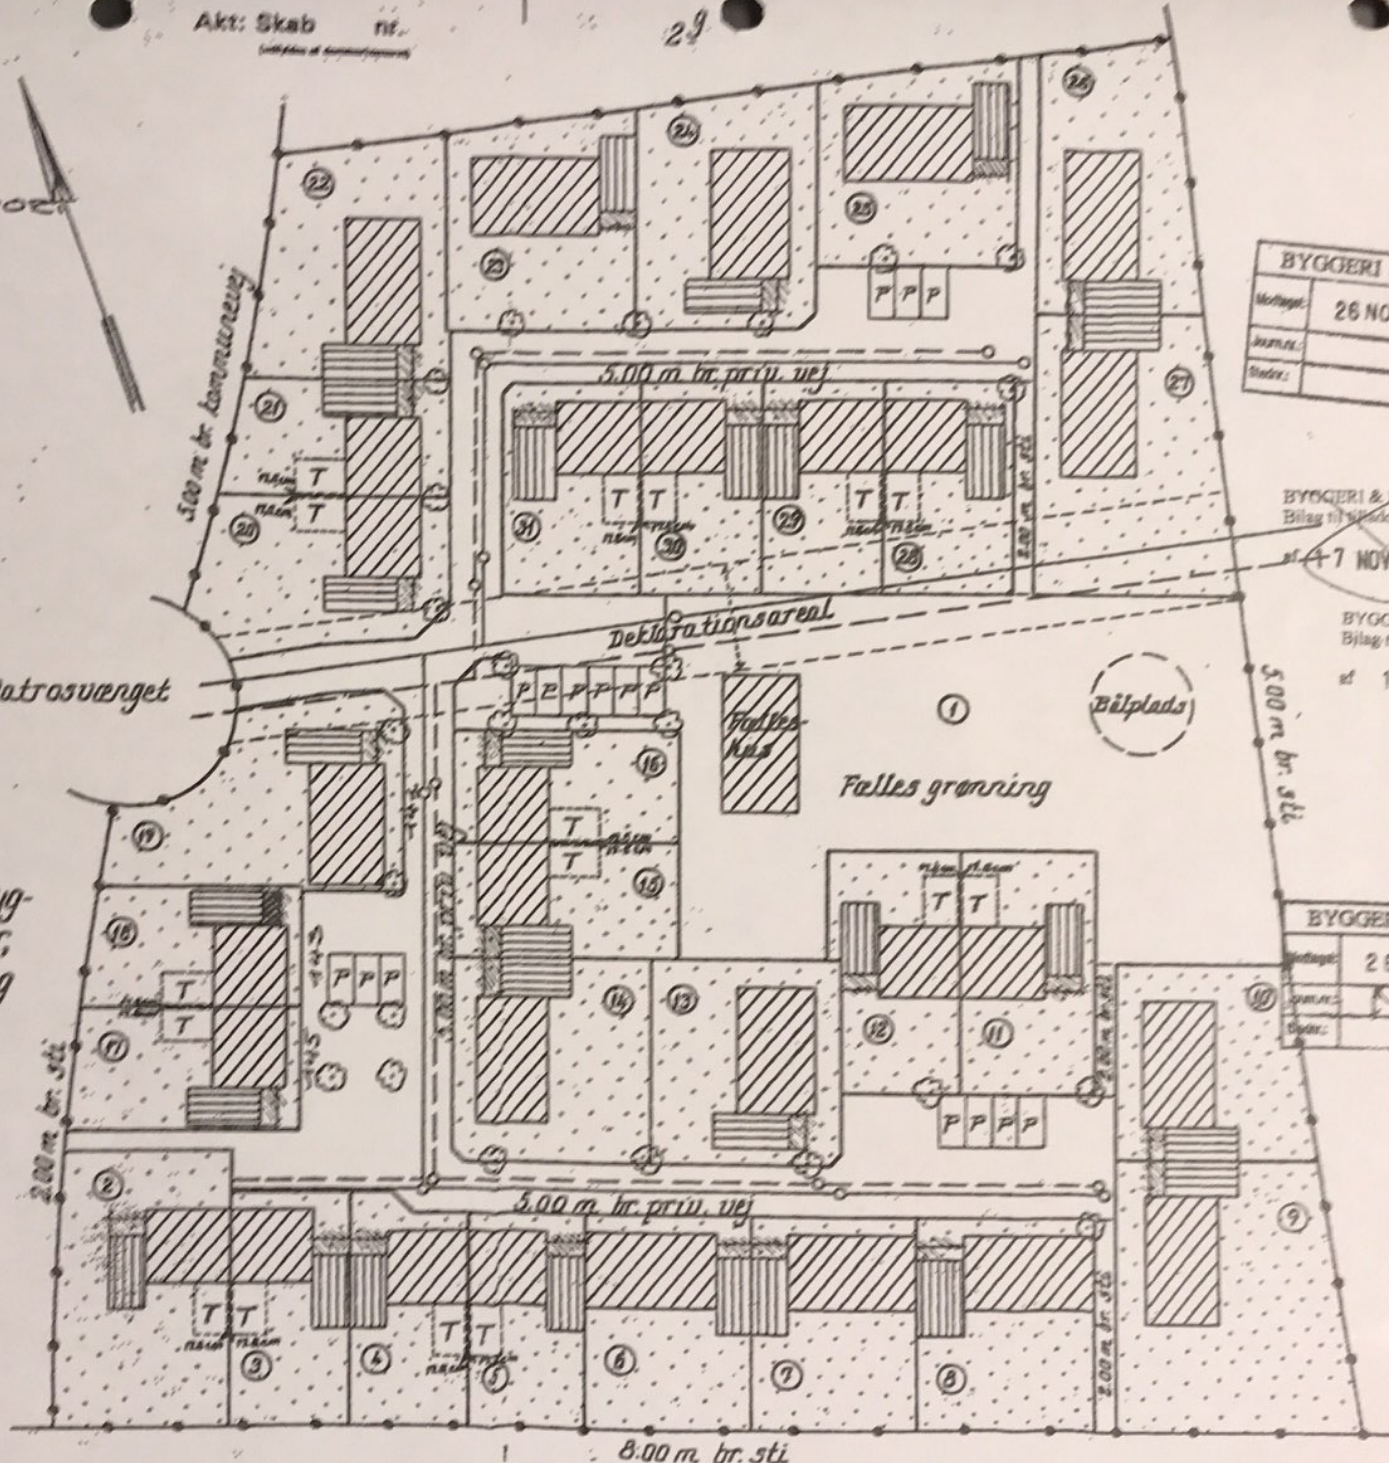

BYGGERI og MILJØ	
Mødtagsnr:	26 NOV. 1998
Journalsnr.:	
Stadsnr.:	

BYGGERI & MILJØ
Bilag til skrivelse
af 17 NOV. 2003

BYGGERI & MILJØ
Bilag til skrivelse
af 17 NOV. 2003

BYGGERI og MILJØ	
Mødtagsnr:	26 NOV. 1998
Journalsnr.:	158-159
Stadsnr.:	1853

Deklarationsriids vedr. bebyggelse, benyttelse, veje, stier, ledningsanlæg, beplantning m.v. på matr. nr. 2 bi
Tobøl by, Guldager
Esbjerg kommune.

Varde, d. 22-7-1986.
Nils K. Nielsen
Landinspektør

Målforshold 1:500

One S. Woldstedt, Nytorv 15, 1150 København K
T 45 50 98 1100

At denne kort-gennemgang er udarbejdet på grund af det oprindelige kort vedrørende afgrænsning(er) af stuearealerne hermed.

Y-2 fløj
4K