

Grundejerforeningen Landsbyen i Hjerting

www.landsbyen-hjerting.dk

Bestyrelsesmøde

Referat nr. 139

Mødedato: 30. oktober 2018

Bestyrelsen		Hus nr.	Tlf.	E-mail
Egon Therkelsen	Formand	157	29901293	egonht@esenet.dk
Michael Knudsen	Kasserer	153	24769646	mlknudsen@me.com
Hanne Kristiansen	Fællesareal	78	22919274	hpk78@esenet.dk
Svend Aage Sørensen	Fælleshus	88	24659920	svmaso@gmail.com
Preben Sørensen	Referent	161	51617228	ipsorensen@me.com

1. Godkendelse af referater

Referat nr. 138 blev godkendt.

2. Meddelelser

Der var god tilslutning til arbejdsdagen lørdag den 1. september. Der blev kantet græs, rensede tagrender, vasket vinduer, malet tag på legehus, rensede flagstang og sat ny snor på flagstangen.

Der var arrangeret grill om aftenen.

3. Varmeregnskab

Intet at bemærke.

4. Fællesareal

Tømrer har fået sat tagpap på tagene på legeborgen.

Havefirmaet har sået græs i hjørnet af sandkassen samt på skråning, hvor der var et lille bed.

Forsikringsansvar i forbindelse med legepladsen blev berørt. Der er måske kommet nye regler, som afhænger af, om kommunen vurderer legepladsen til at være privat eller offentlig.

Egon undersøger.

5. Fælleshus

Der er et lille hul i en termorude. Svend Aage indhenter tilbud.

6. Diverse

Fælles træer

Bestyrelsen er enig om, at der gælder følgende for de løvtræer, der er vist på deklarationsridset (vedhæftet):

- Træerne må ikke fjernes selvom de står på privat grund
- Træerne skal sikres gode levebetingelser af ejer, der har træet på sin grund
- Hvis et træ dør, skal det genplantes (Grundejerforeningen skal betale)

Der henvises til pkt. 4.6 i "Deklaration om bebyggelse, benyttelse af veje, stier, ledningsanlæg, beplantning m.v.", der kan ses på Grundejerforeningens hjemmeside.

Hjertestarter

Beboer, Henrik Kock, har foreslået, at der installeres hjertestarter ved fælleshuset.

Svend Aage gjorde opmærksom på, at nærmeste hjertestarter er placeret ved det nordlige fælleshus (Matrosvænget nr. 227) i området med de grå andelshuse. Denne hjertestarter er ikke registreret på App'en "Hjertestart".

Egon kontakter Henrik for at høre, om han vil indhente tilbud, evt. kontakte nabo-grundejerforening for at finde fælles løsning, eller om han ser andre muligheder.

7. Næste møde

Tirsdag den 22. januar kl. 19.

Signaturer:

← Områdegrænse.

Beboelse.

Carport.

UMIDDELSE AF GARDEN

Haveareal.

Løutræ, der bevares.

Spildevandsledning.

Regnvandsledning.

Parkering.


Tilbygning på 17 m².

Parcel nr.

Fælles mur ved tilbygning

Akt: Skab nr. 29

(Ligningsafdeling)

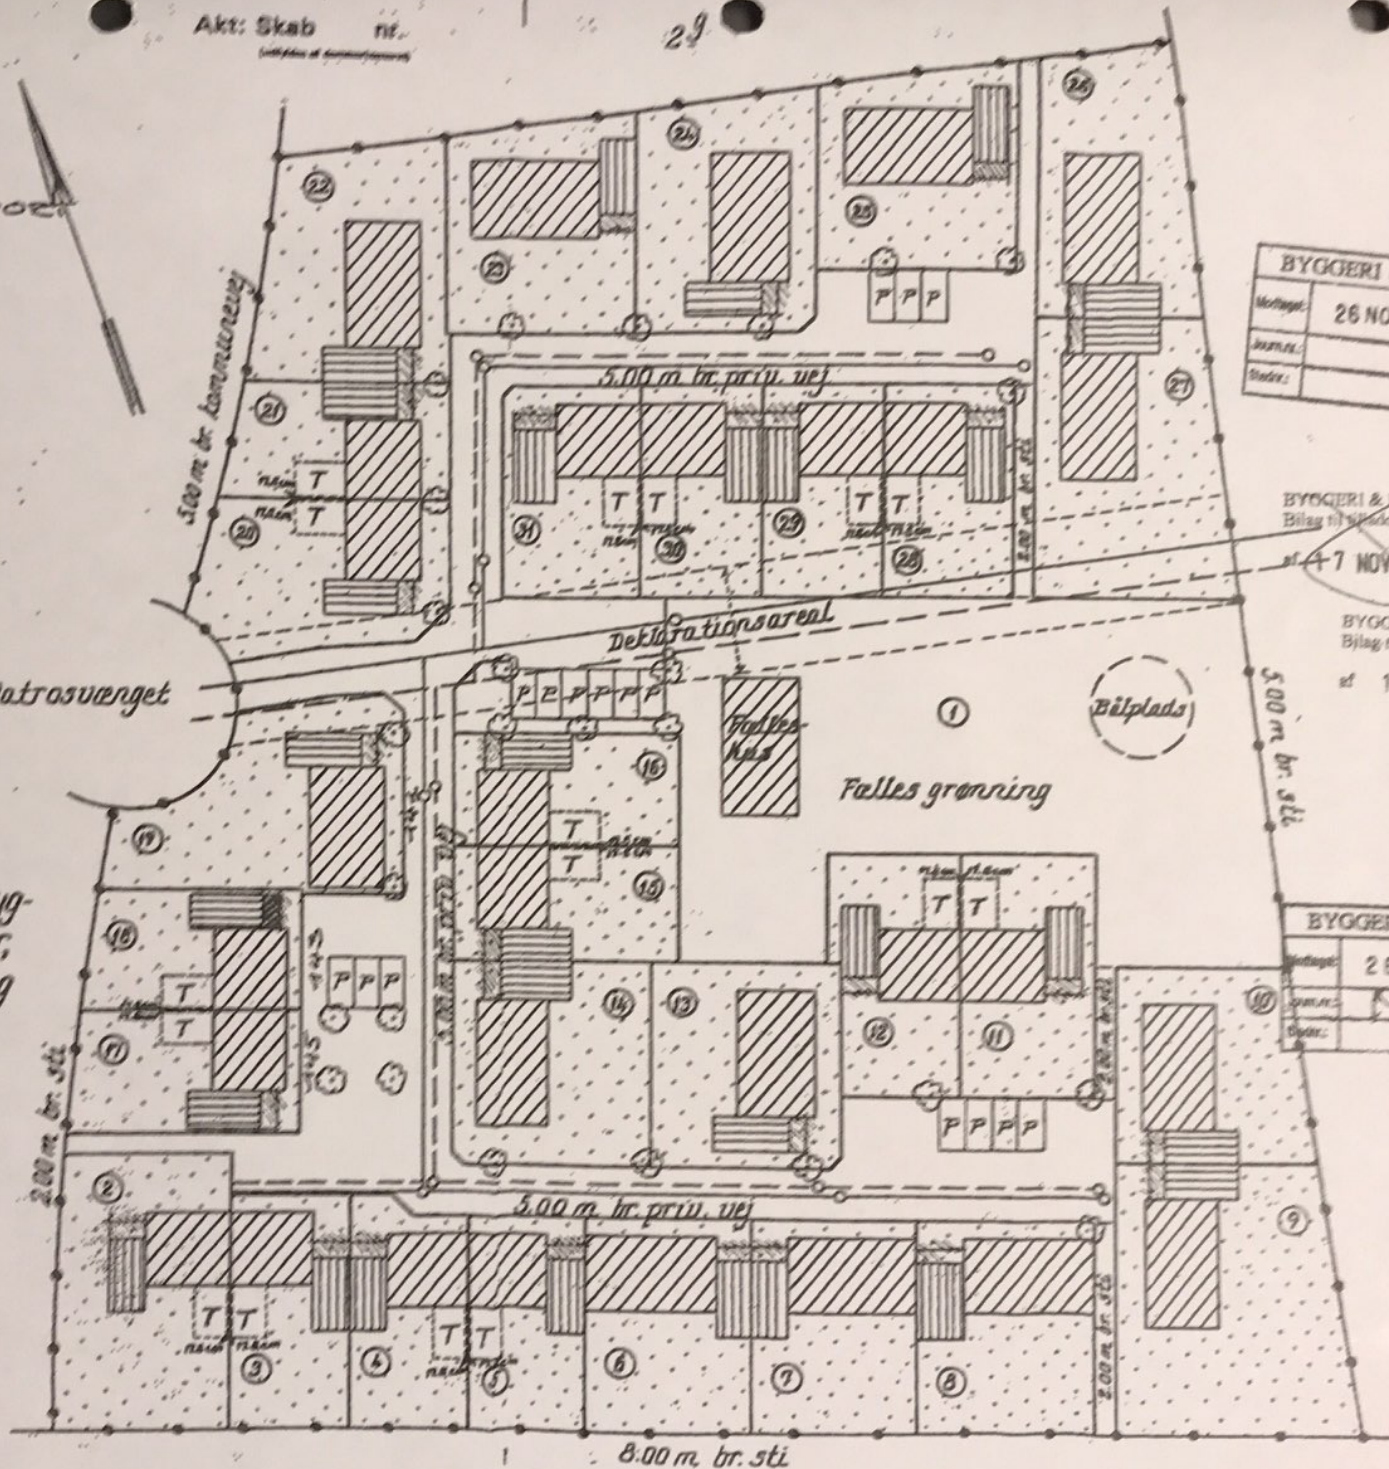

BYGGERI og MILJØ	
Møtetal:	26 NOV. 1998
Juridisk:	
Sted:	

BYGGERI & MILJØ
Bilag til Skrivelse
af 17 NOV. 2003

BYGGERI & MILJØ
Bilag til skrivelse
af 17 NOV. 2003

BYGGERI og MILJØ	
Møtetal:	26 NOV. 1998
Juridisk:	18-199
Sted:	1853

Deklarationsriks vedr. bebyggelse, benyttelse, veje, stier, ledningsanlæg, beplantning m.v. på matr. nr. 2 bi

Tobøl by, Guldager

Esbjerg kommune.

Varde, d. 22-7-1986.

Nils K. Nielsen
Landinspektør

Målforshold 1:500

One & Woldstedt, Nytorv 15, 1150 København K
1-5098 1100

At denne kort-gennemgang er udarbejdet på grund af det oprindelige kort vedrørende afgrænsning(er)

Y-2110j
4K